

## Embaixada Holandesa, Adis Abeba Dick Van Gameren

### Arquitectura

Dick van Gameren e Bjarne Mastenbroek

### Equipa

Remco van Buuren; Mike Davis; Matteo Fosso  
Willmar Groenendijk; Jack Hoozeboom; Lada Hrsak  
Sebastiaan Kaal; Miguel Loos; Jeroen van Mechelen  
Holger Mührmann

### Design Interior

Ministério dos Negócios Estrangeiros

The Hague

NL, Myrthe Nitzche

### Arquitectura Paisagista

Dick van Gameren and Bjarne Mastenbroek

### Cliente

Ministério dos Negócios Estrangeiros

### Construtor

Elmi Olindo Co. Plc

### Estrutura e Instalações

Ove Arup & Partners International Ltd.  
e Messele Haile Engineering Pvt. Ltd. Co.

### Custo

€ 4.800.000

### Área

3300m<sup>2</sup>

### Data

1998- 2005


### Fotografia

Christian Richters


A embaixada Holandesa, nos arredores de Adis Abeba, localiza-se em 5 hectares de eucaliptos, que se estendem até ao vale. O portão, camuflado com as cores da bandeira holandesa, avança pelo muro, do lado da rua. O prolongamento de uma vila histórica situa-se por cima da casa existente, que parece flutuar acima do jardim. As três casas do pessoal posicionam-se como terraços na paisagem, assegurando uma vista desobstruída a todos os residentes.

A embaixada, com a residência do embaixador, está situada no centro num volume longo e horizontal que parece cravado na paisagem como uma igreja tradicional etíope de pedra. As paredes exteriores são de cimento irregular, da mesma cor que a terra vermelha à volta.

A paisagem atravessa o volume no limite das duas funções. Aqui, a estrada atravessa o edifício, antes de se afastar da entrada coberta dos visitantes. A cobertura, como um lago superficial, faz lembrar a paisagem etíope. ■

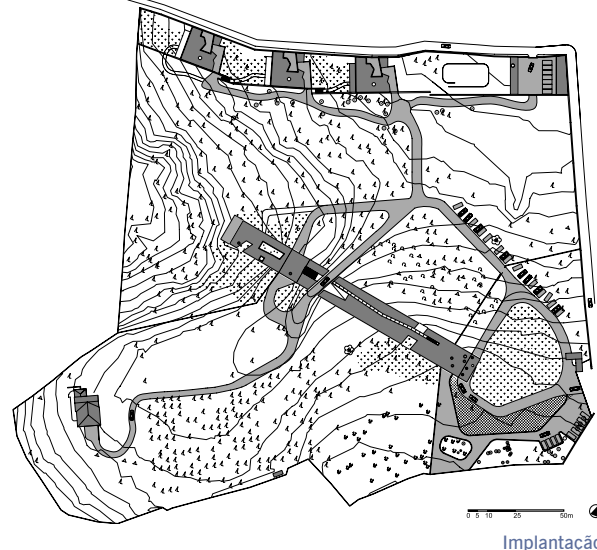



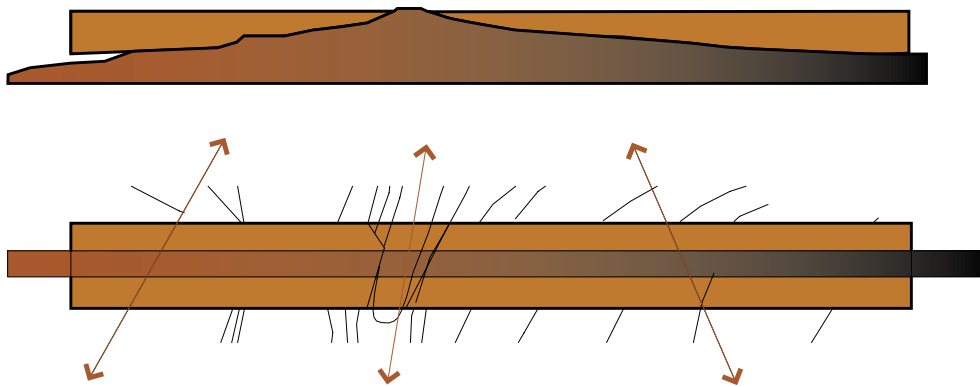


Esquema conceptual








Embaixada

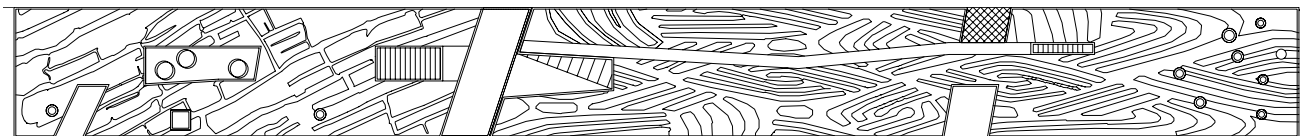

Planta de cobertura

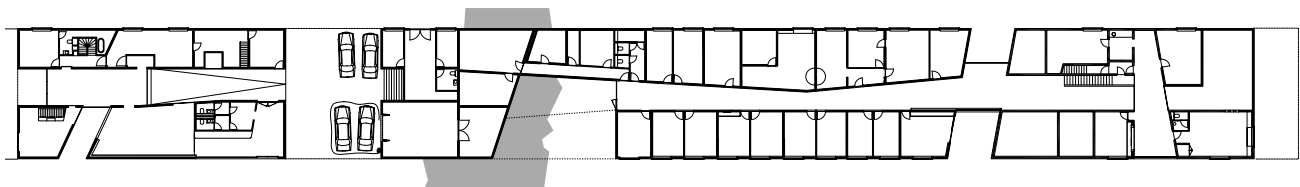


Planta piso 1




Planta piso 0






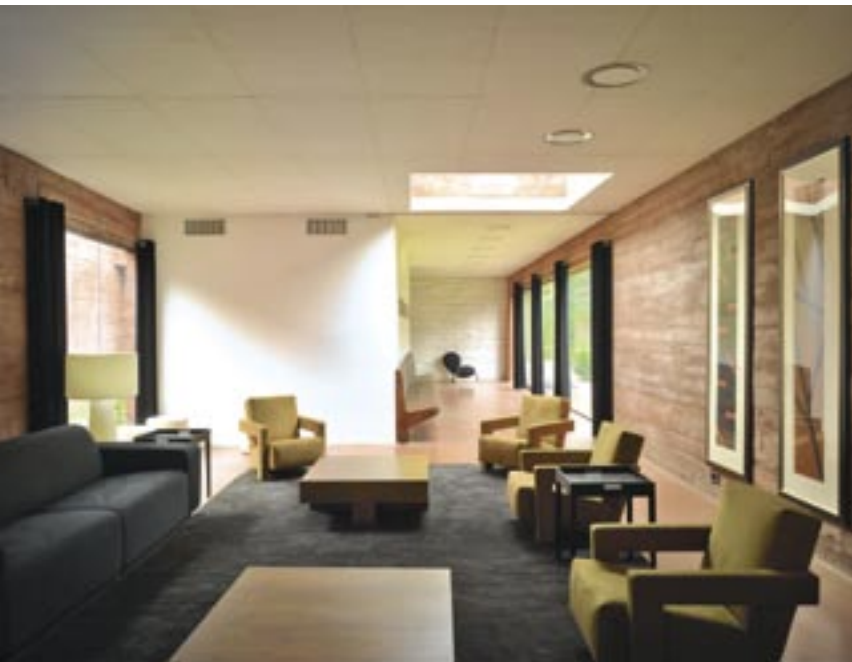


Embaixada

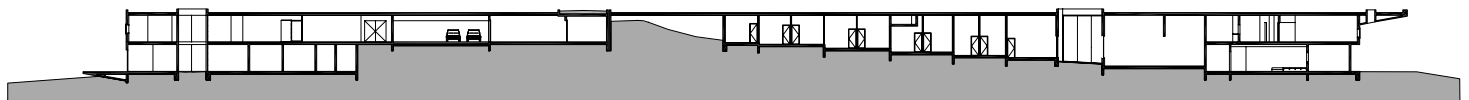


Corte longitudinal

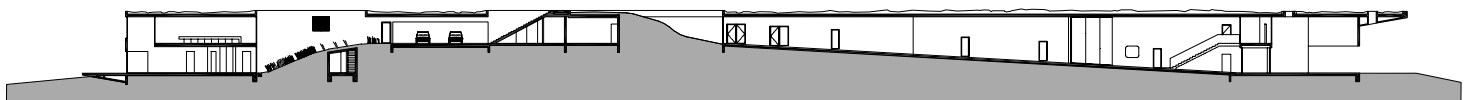


Corte longitudinal

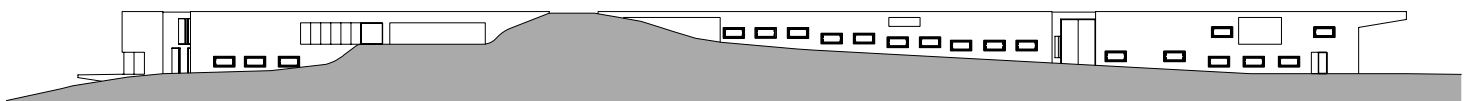


Alçado sul

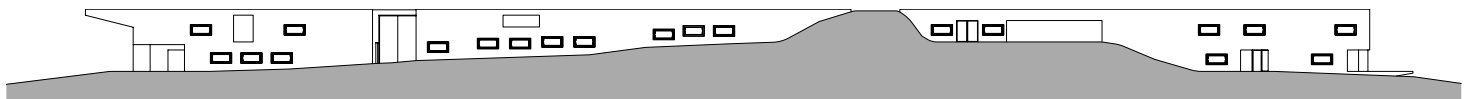

Alçado norte

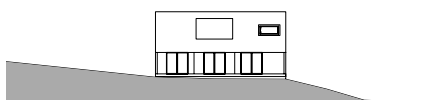


Alçado poente

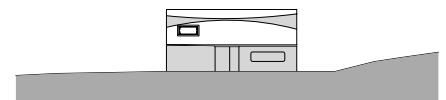


Alçado nascente



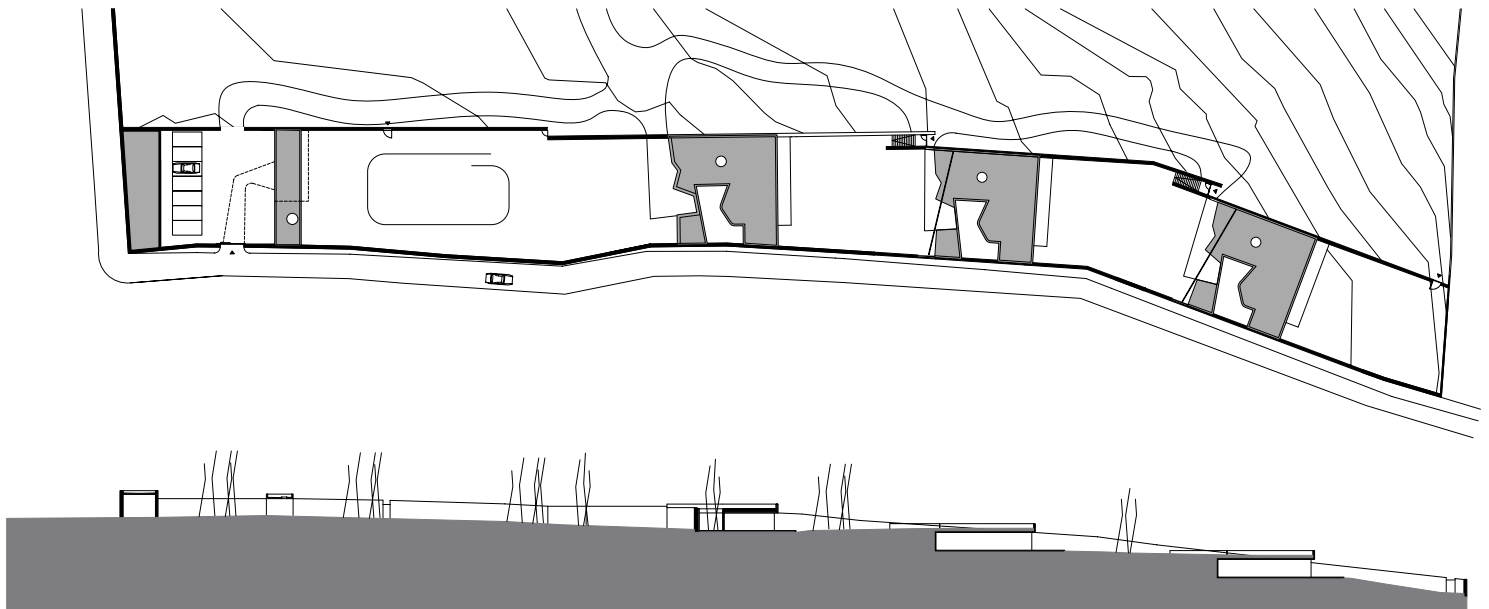

Planta e corte longitudinal. Residências pessoal

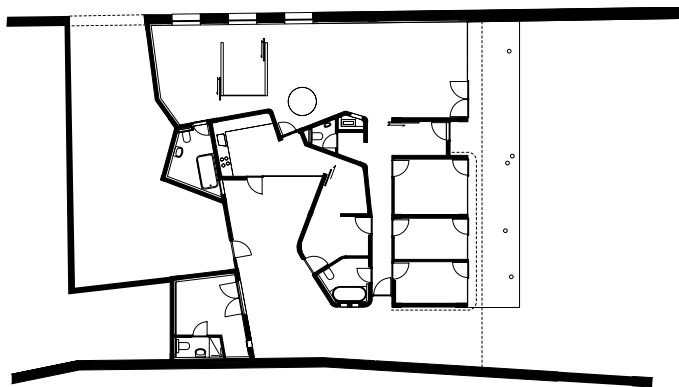

Planta

